


A-A METSZET M 1:50

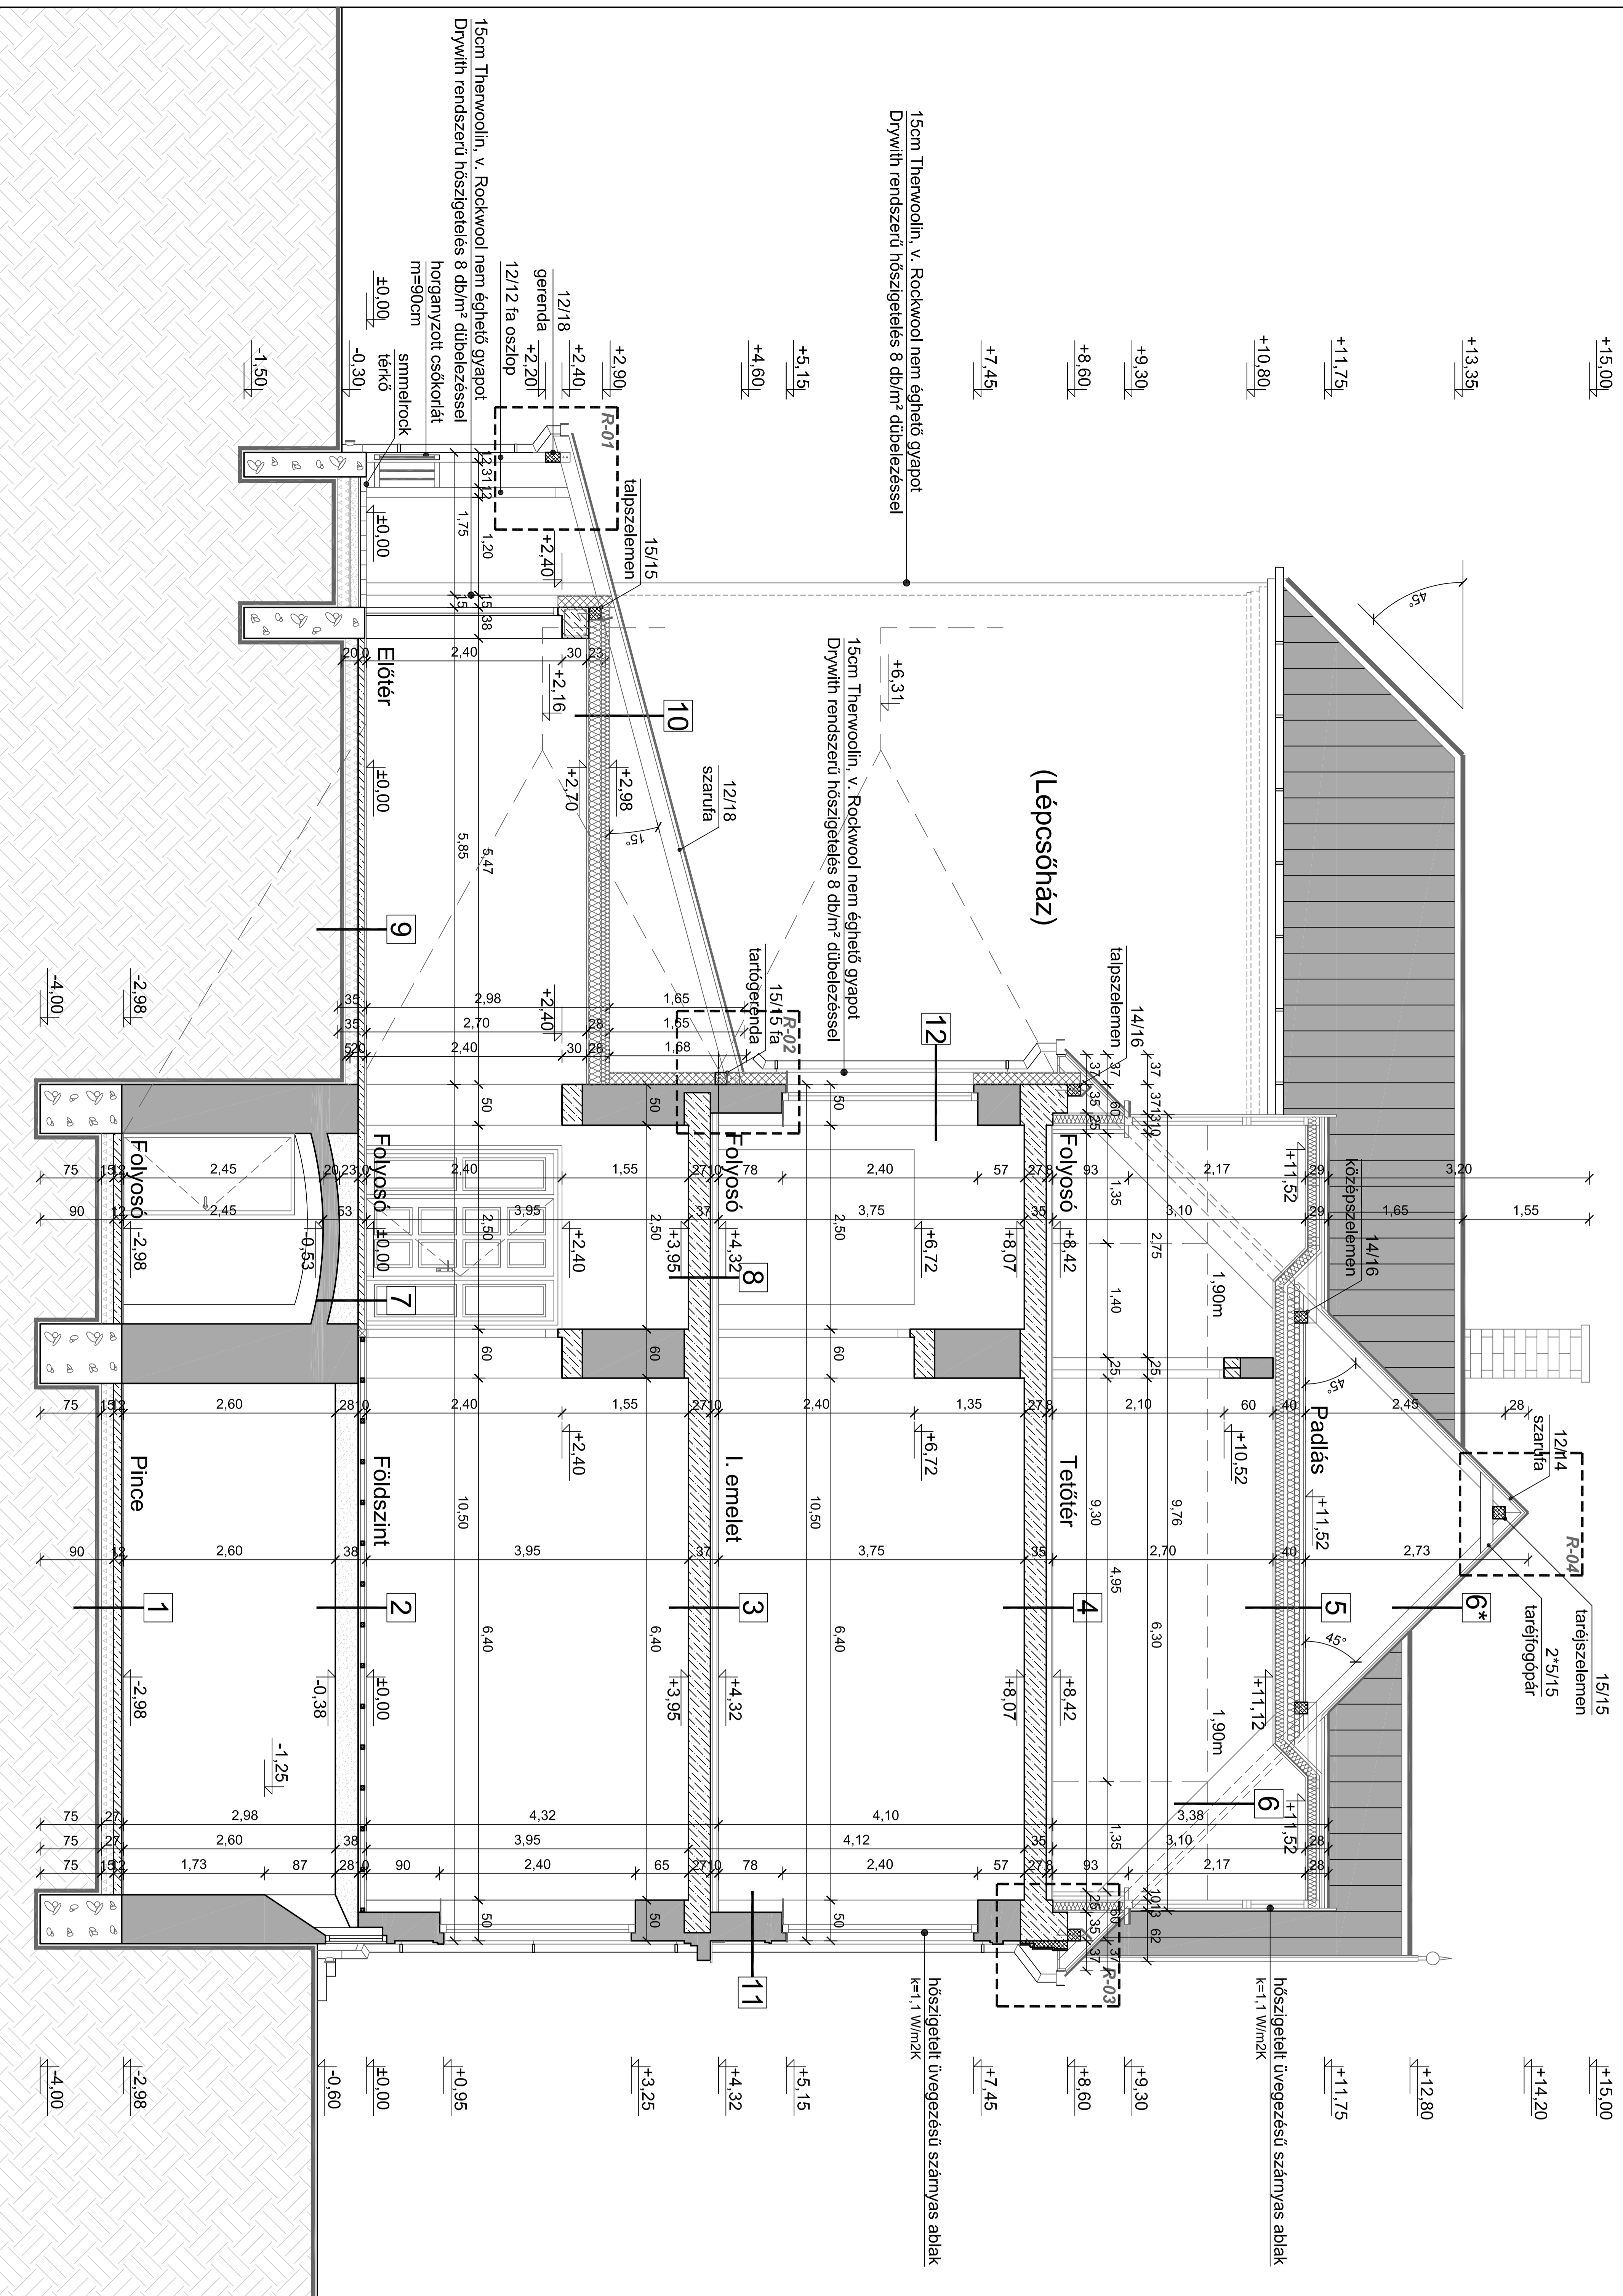

- JELÖLÉS:
- MEGLÉVO TEGLAFAALAZAT
 - FA GERENDA
 - VASBETON
 - ÜVEGVÁPOT
 - KÖZETGVÁPOT
 - FELTÖLTÉS
 - KAVCSFELTÖLTÉS
 - TERMETT TALAJ

A terv **±0.00 pontja = Bmt 122,55m**

Dátum: 2017. október	Épület megnevezés: Kunszigeti Két Tanítási Nyelvű Általános Iskola és AMI épületenergetikai korszerűsítése. Építész TENDER terve	Rajz megnevezés: Rajz megnevezés: TERVEZETT METSZET M 1:50	Vezető tervező: Eszes Tibor 9081 Győrújbarát, Komlóhát utca 38.	Rajzszám: ÉK-02
Építető: KUNSZIGET KÖZSÉG ÖNKORMÁNYZATA 9184 Kunsziget, József Attila u. 2.	Építés helye: Kunsziget, Petőfi Sándor. tér 12. hrsz.:277	Státusz tervező: Nemes József TT-GT-SZÉS 2 08-0281 9030 Győr, Szakajtiós utca 10.		
Kunszigeti Két Tanítási Nyelvű Általános Iskola és AMI épületenergetikai korszerűsítése. Építész TENDER terve		É - MUNKACSOPOPRT		
		Eszes Tibor 9081 Győrújbarát, Komlóhát utca 38.		

RÉTEGRENDEK:

- 12 KÜLSŐ LÉGTÉR PARANYOMÁS-ÁTSZELLŐZŐ HALÓ ÉS PUCC-ES KÉREGVAKOLAT 15cm v9g. THERWOOLIN V. ROCKWOOL NEM ÉGHETŐ KÖZETGVÁPOT (9 db/m² DUBEL EZSELLEL ROZGITIK SZARAKS KÜLSŐ FALON) MEGLEVO HOMLOKZATI VAKOLAT MEGLEVO TÖMOR TEGLAFAALAZAT VÁLTOZT MESHABARCS VAKOLAT GLETTI + 2.ré. SZINES DISPERZIÓS FESTÉS ALAPOZÁSSAL BELSŐ LÉGTÉR
- 11 KÜLSŐ LÉGTÉR KÜLSŐ STÖ.-JEBER HOMLOKZATI FESTÉS LEGZÓ STÖ.-JEBER MEZÖVAKOLAT LEGZÓ JAVÍTÓ VAKOLAT MEGLEVO TÖMOR TEGLAFAALAZAT JAVÍTOTT MESHABARCS VAKOLAT GLETTI + 2.ré. SZINES DISPERZIÓS FESTÉS ALAPOZÁSSAL BELSŐ LÉGTÉR
- 10 KÜLSŐ LÉGTÉR KÜLSŐ ALÜVEGKOROS. V. ZINK FELMELEMEZFEEDÉS KÜLSŐ ALÜVEGKOROSKOROSZÓRÓ 2.ré. FENYŐFA DESZKA ALIZATI (10cm szélessé) 12/18cm FA SZÁRÚZATI LÉGTÉR FOGORÁROK KÖZÖTT 25cm THERWOOLIN HŐSZIGETELÉS 11g. TŰZGÁTLÓ GIPSZKARTON BURKOLAT (1,5cm) GLETTI + 2.ré. SZINES DISPERZIÓS FESTÉS ALAPOZÁSSAL BELSŐ LÉGTÉR
- 9 KERÁMIA RAGASZTORÉTEG FELÜLETKIEGYENLÍTŐ SIMÍTÁS ALIZATBETON KAVCSFELTÖLTÉS TERMETT TALAJ
- 8 KERÁMIA RAGASZTORÉTEG FELÜLETKIEGYENLÍTŐ SIMÍTÁS FELTÖLTÉS MONOLIT VASBETON FÖDÉM VAKOLAT
- 7 KERÁMIA RAGASZTORÉTEG FELÜLETKIEGYENLÍTŐ SIMÍTÁS ALIZATBETON FELTÖLTÉS TEGLA DÖNGEGÁBOLTOZATI VAKOLAT
- 6* KÜLSŐ LÉGTÉR TONDACH@NATUR HORNYOLT IVESVAGÁSÚ TEGLAORÓS TETŐCSERÉP 30/50mm LÉCEZÉS 50/50mm ELLENLEEC /szellőztelvéggel/ 11g. TONDACH@TUNING FOL PARAA TERESZTŐ TETŐFOLIA 12/14cm FASZÁRÚZATI MEGLEVO MEGLEVO ISOLYTH HŐSZIGETELÉS MEGLEVO GIPSZKARTON TARTÓZAL MEGLEVO MEGLEVO GIPSZKARTON FESTIVE FÜLÖTT BELSŐ TÉR
- 5 PADLÁS LÉGTÉR 2,5cm TŰZGÁTLÓ GIPSZKARTON BURKOLÓ LEMEZ LÉCVÁZ. 3.5/5 - LÉGRÉS 6/25cm PALLÓVÁZ. KÖZTE: 10 + 15cm KÖZETGVÁPOT HŐSZIGETELÉS: ROCKWOOL, THERWOOLIN MEGLEVO 10/12cm FLOK. FAGERENDÁZAT.- MEGLEVO ACÉL FOTARTÓVÁZZAL KÖZTE: 10cm MEGLEVO ISOLYTH HŐSZIGETELÉS MEGLEVO GIPSZKARTON TARTÓZAL MEGLEVO MEGLEVO GIPSZKARTON FESTIVE FÜLÖTT BELSŐ TÉR
- 4 PARKETTA BITUMEN EMULZIÓBA RAGASZTVÁ ALIZATBETON 27cm UF-M KÖRÜREGES FÖDÉMPANEL VAKOLAT
- 3 PARKETTA BURKOLAT PARKETTA FELTÖLTÉS MONOLIT VASBETON FÖDÉM VAKOLAT
- 2 PARKETTA BURKOLAT PARNÁFA FELTÖLTÉS 11* ACÉLGERENDÁK KÖZÖTT POROSZSÜVEG BOLTZOZAT VAKOLAT
- 1 SZÜZTŐREGEN SIMITOTT KAVCSFELTÖLTÉS KEREMETT TALAJ