


DÉL-KELETI HOMLOKZAT M 1:50

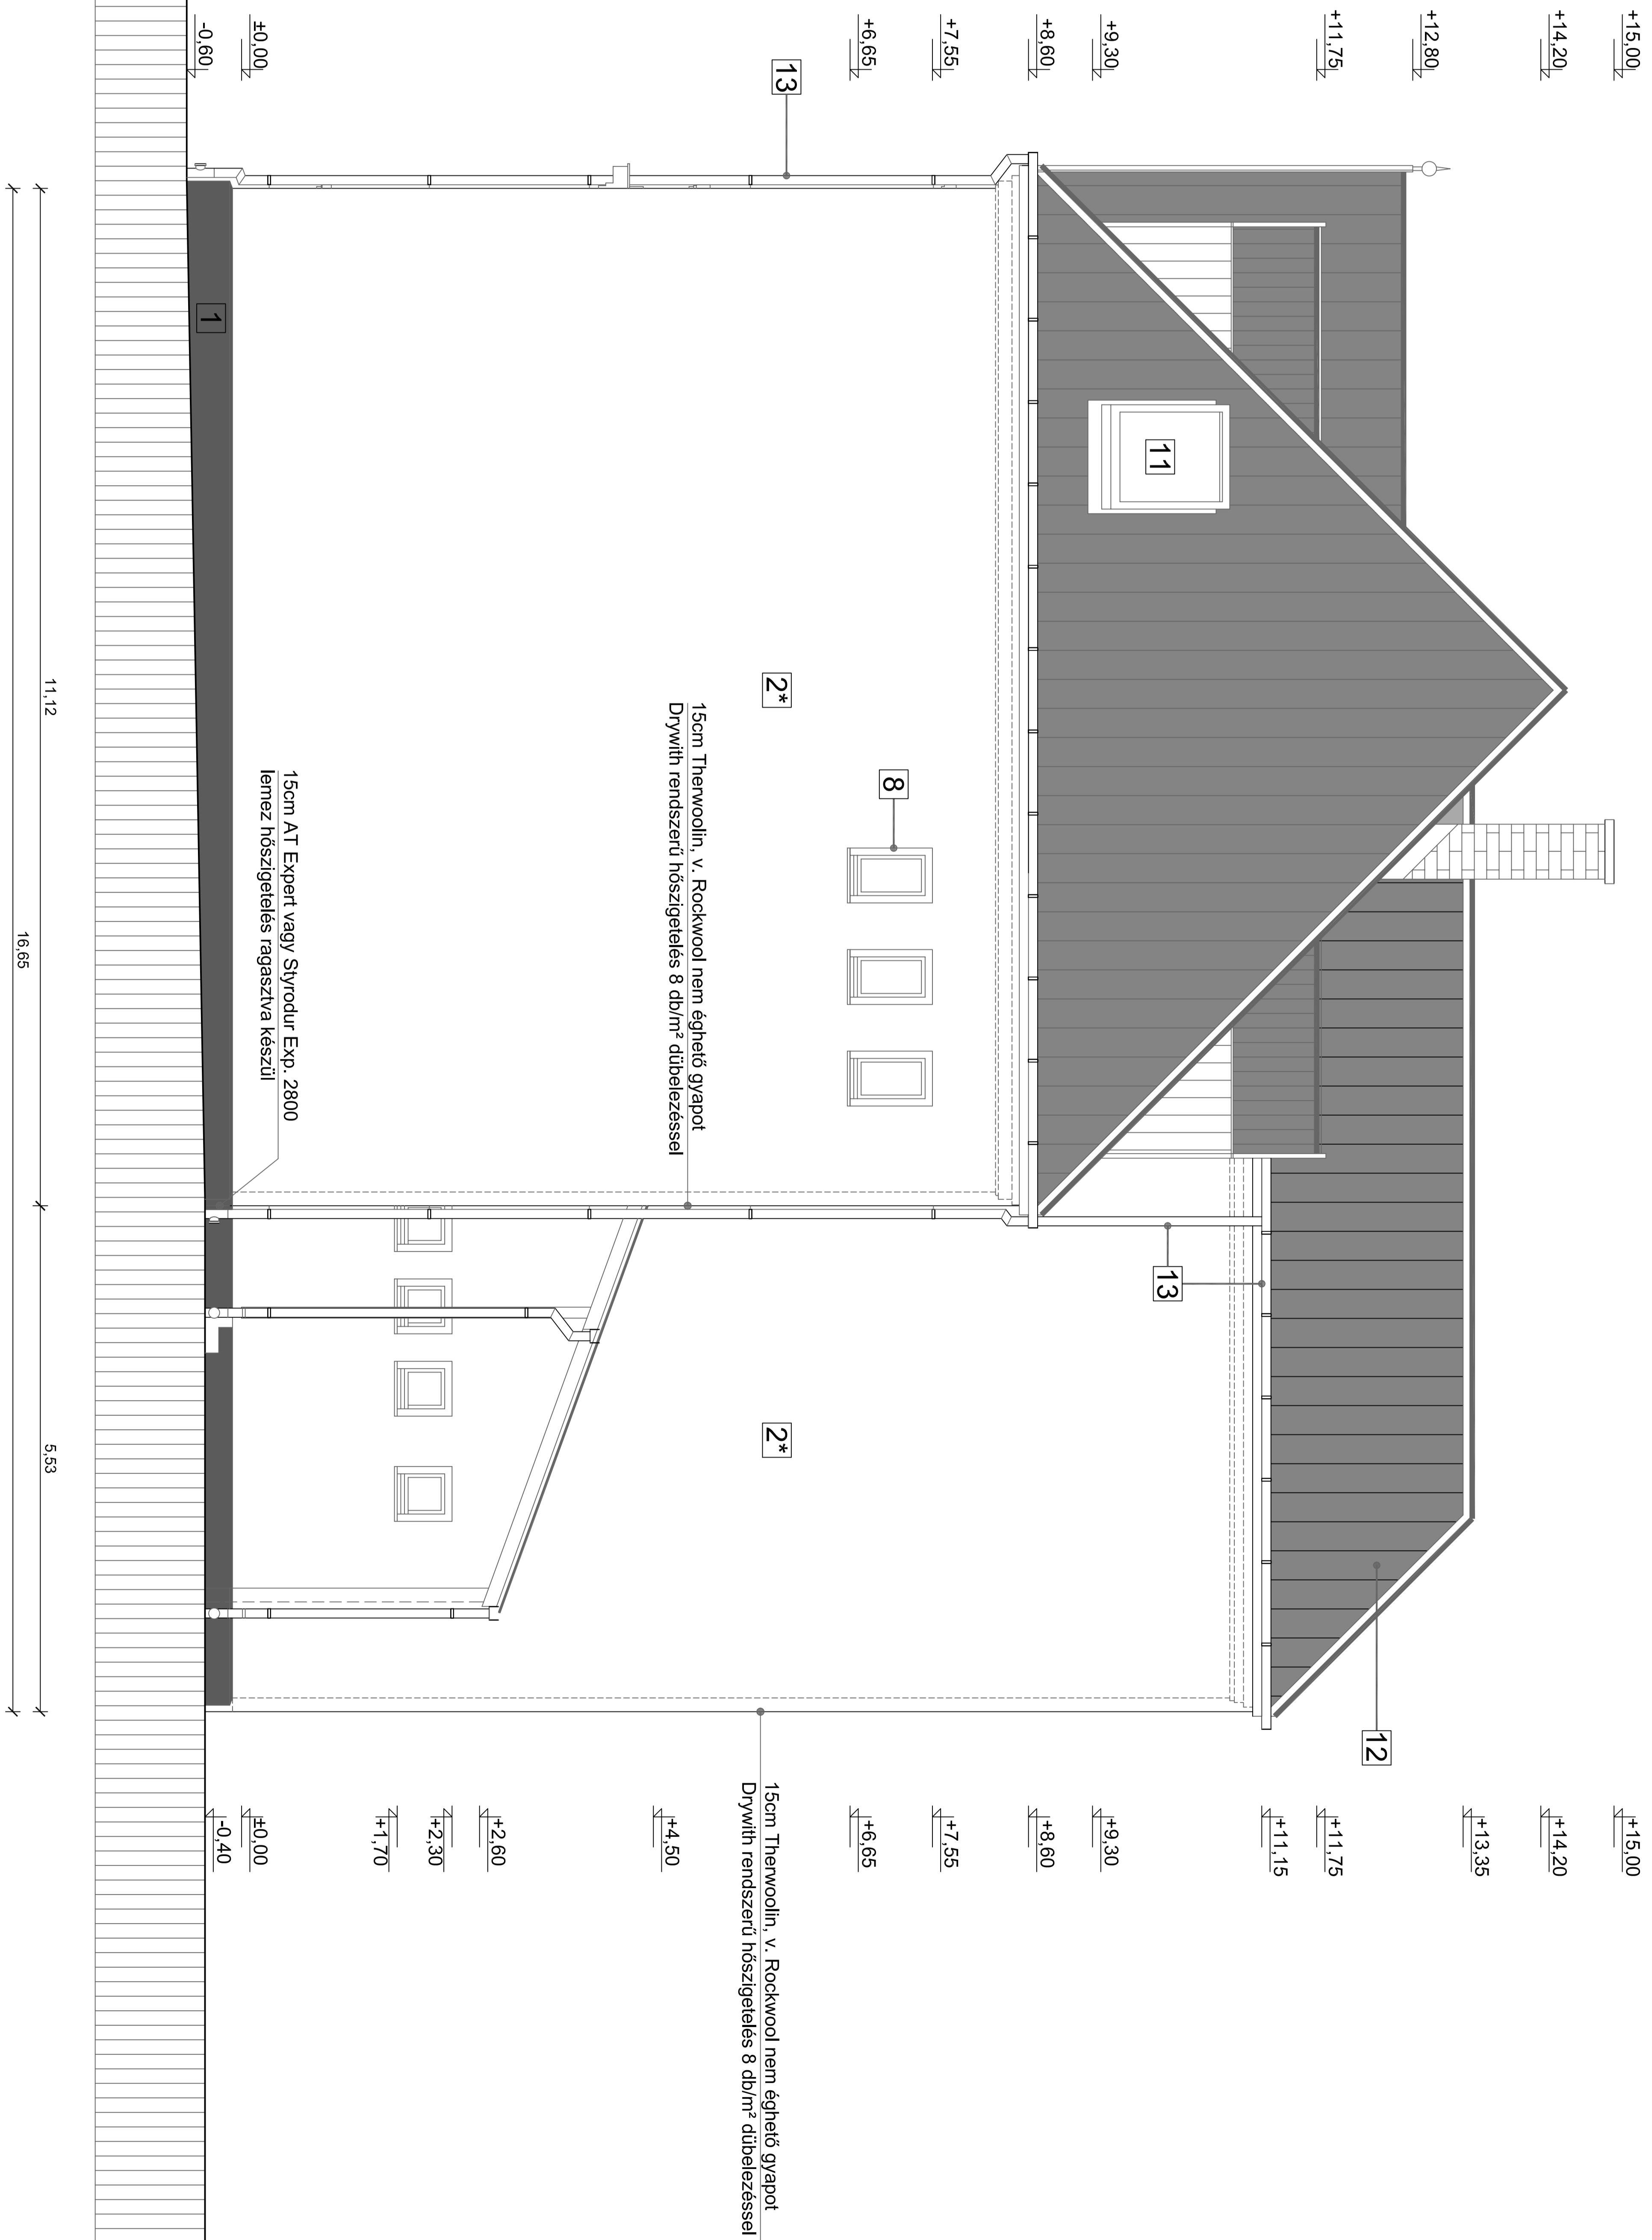

Homlokzati jelek: **Tervezett**

1. Festett diffúz lábazatvakolat új lelegző WTA vakolattal, Szürke STO, Louison festéssel.
2. Festett javított mezővakolat, légző javító vakolattal, Légző STO, -WEBER homlokzat festéssel.
- 2*. Flomszemcsés ásványi légző kéregvakolat STO, -WEBER, alatta szűles homlokzati hőszigetelés.
3. Festett síma vakolattagozat, javítással, Légző STO, -WEBER törtfőhő homlokzat festéssel.
4. Festett síma párkánytagozat, javítva légző STO, -WEBER törtfőhő homlokzati festéssel.
5. Festett, vakolat mellvéd balluszter tagozat.
6. Festett, javított vakolatvéderezés légző STO, -WEBER
7. Festett, vakolat-profilozás STO, -WEBER törtfőhő homlokzat festéssel.
8. Meglévő 2010 éve hőszigetelő üveg, fa nyílászáró (olivazöld)
- 8*. Új hőszigetelt bejárati faajtó

Homlokzati jelek: **Tervezett**

9. Meglévő pinceablak, szellőző
10. Meglévő hőszigetelő pinceablak (műanyag)
11. Új VELUX tetőablak k=1,1 W/m²K (110/140) rétegk cseréjével
12. TONDACH® natur hornyolt ivesvágású téglavörös tetőcserep
13. Meglévő festett ereszcsonk, és lefolyó
14. Kertős állókörös VM zink fémlemezfedés
15. Hajlított csőkorlát, horganyzott (Ø60mm)
16. Meglévő Napellen rendszer

A terv **±0,00 pontja = Bmt 122,55m**

Dátum:	Épület megnevezés:		Rajz megnevezés:	Vezető tervező:	Rajzsám:		
2017. október	Kunszigeti Két Tanítási Nyelvű Általános Iskola és AMI épületenergetikai korszerűsítése. Építész TENDER terve		TERVEZETT HOMLOKZAT M 1:50	Eszes Tibor É1-08-0020 9081 Győrújbarát, Komlóhát utca 38.	ÉK-06		
Építető:	Építés helye:		Statisztikus tervező:				
KUNSZIGET KÖZSÉG ÖNKORMÁNYZATA 9184 Kunsziget, József Attila u. 2.	Kunsziget, Petőfi Sándor. tér 12. hrsz.:277		Nemes József TT-GT-SZÉS 2 08-0281 9030 Győr, Szakajtós utca 10.				
			Rajzsám:			É - MUNKACSOPTORT	
							Eszes Tibor 9081 Győrújbarát, Komlóhát utca 38.