


DÉL-NYUGATI HÖMLÖKZAT M 1:50 /PETŐFI TÉR/

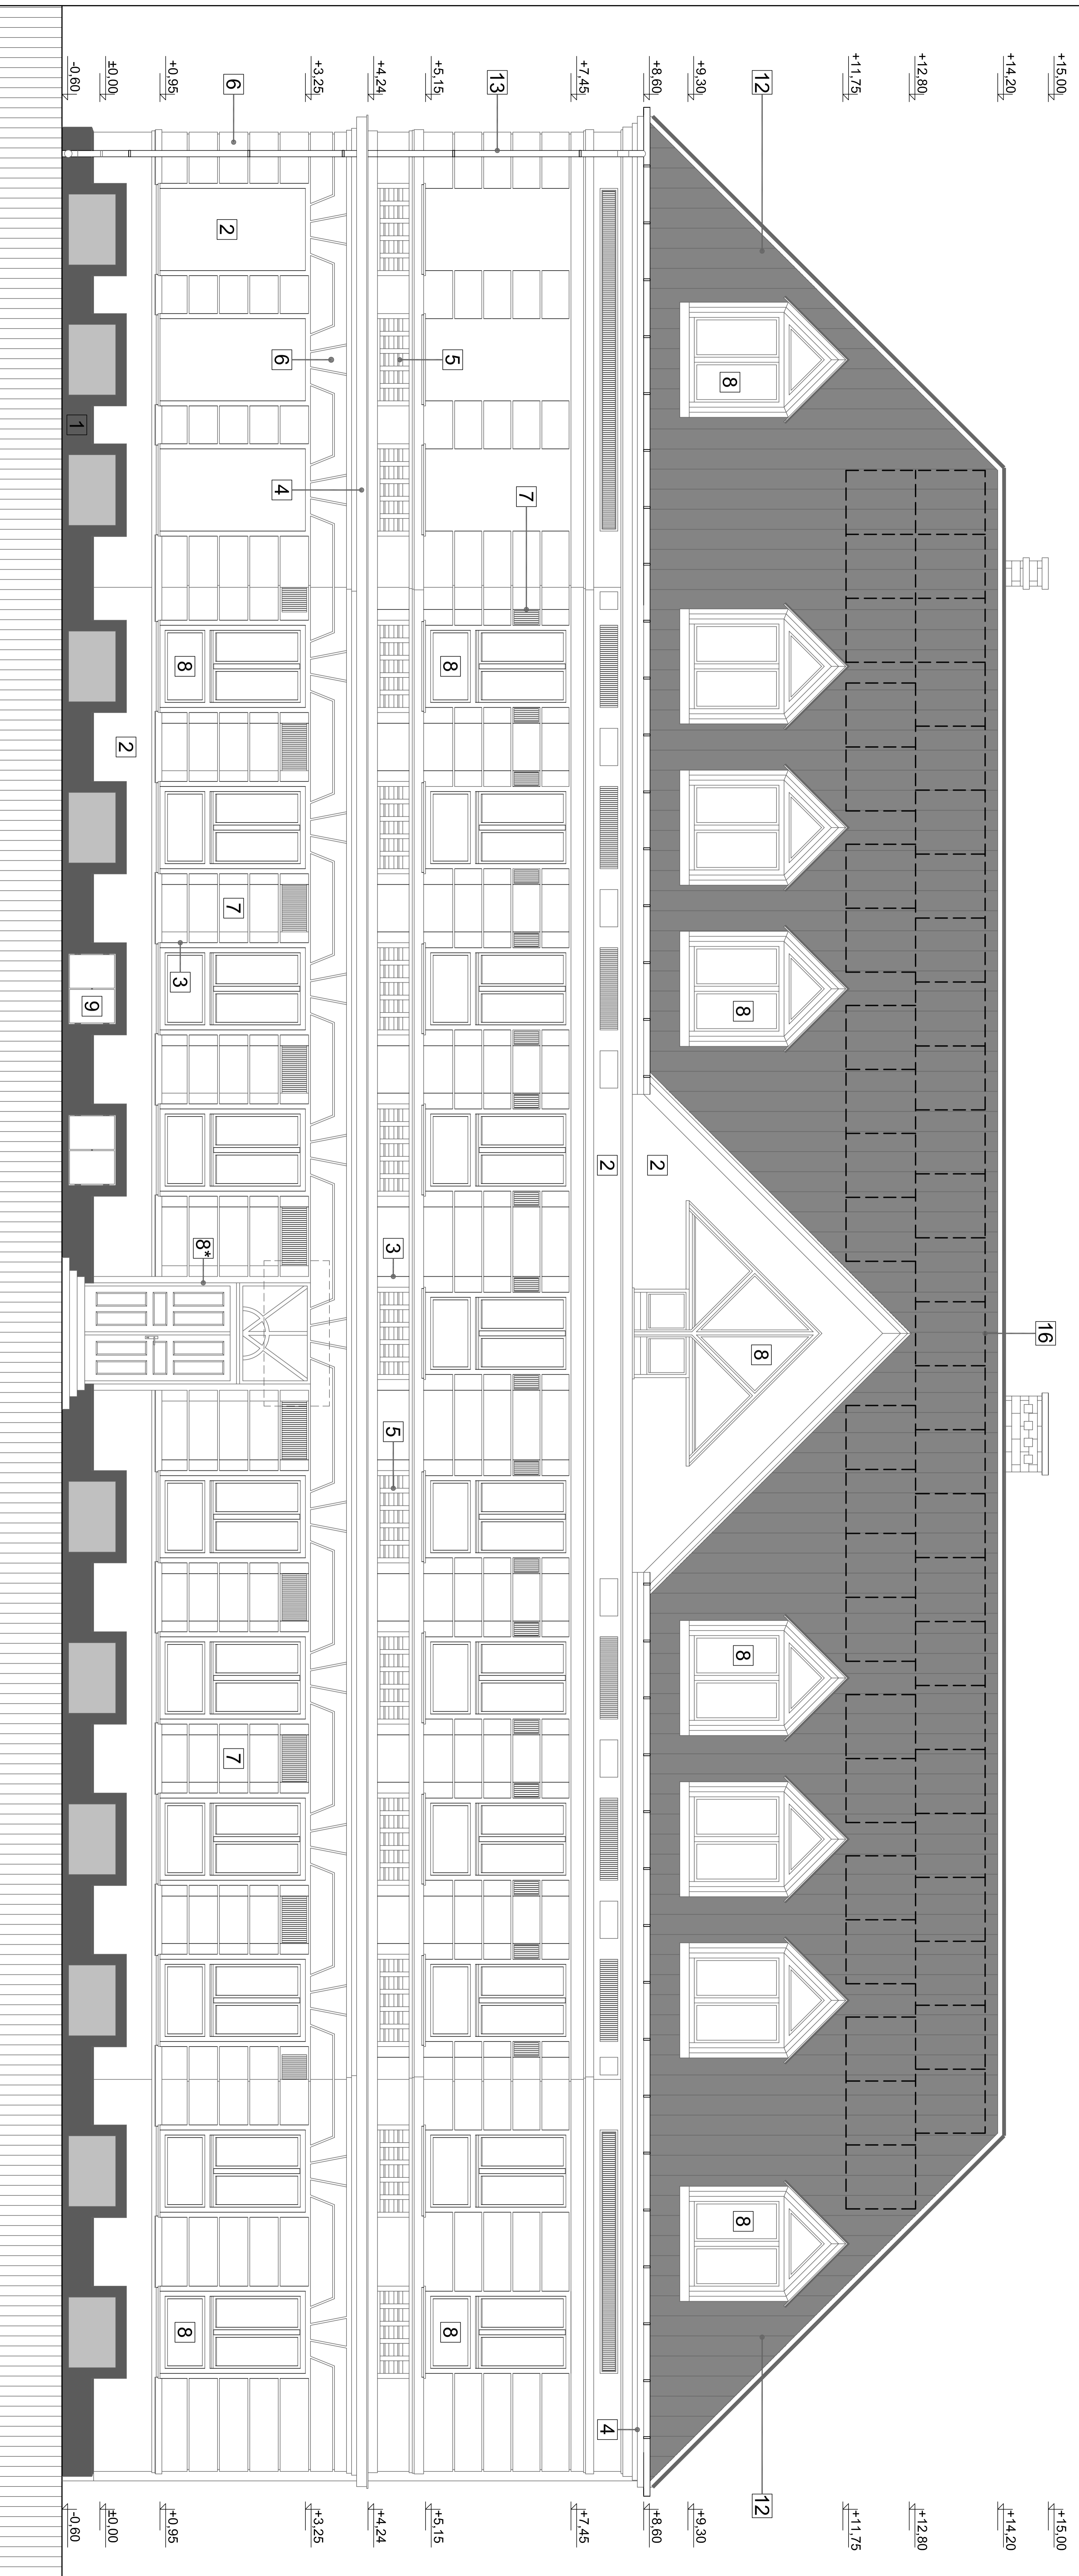

Homlokzati jelek: **Tervezett**

1. Fesített diffúz lábazatvakolat új lélegző WTA vakolattal, Szürke STO, Louison festéssel.
2. Fesített javított mezővakolat, légző javító vakolattal, Légző STO, -WEBER homlokzati festéssel.
- 2*. Fínomsemcsés ásványi légző kéregvakolat STO, -WEBER, alatta szilas homlokzati hőszigetelés.
3. Fesített síma vakolattagozat, javítással, Légző STO, -WEBER törtfőhé homlokzati festéssel.
4. Fesített síma párkánytagozat, javítva légző STO, -WEBER törtfőhé homlokzati festéssel.
5. Fesített vakolat mellvéd balluszter tagozat.
6. Fesített javított vakolatkváderezés légző STO, -WEBER
7. Fesített vakolat-profilozás STO, -WEBER törtfőhé homlokzati festéssel.
8. Meglévő 2010 éve hőszigetelő üveg, fa nyílászáró (olivazöld)
- 8*. Új hőszigetelt bejárati faajtó

Homlokzati jelek: **Tervezett**

9. Meglévő pinceablak, szellőző
10. Meglévő hőszigetelő pinceablak (műanyag)
11. Új VELUX tetőablak k=1,1 W/m²K (110/140) régiék cseréjével
12. TONDACH® natur hornyolt iveszágású téglavörös tetőcserep
13. Meglévő fesített ereszcsonaloma, és lefolyó
14. Kettős állókörös VM zink fémlemezfedés
15. Hajlított csőkorlát, horganyzott (Ø60mm)
16. Meglévő Napellen rendszer

A terv ±0,00 pontja = Bmt 122,55m

Dátum: 2017. október	Épület megnevezés: Kunszigeti Két Tanítási Nyelvű Általános Iskola és AMI épületenergetikai korszerűsítése. Építész TENDER terve	Rajz megnevezés: TERVEZETT HOMLOKZAT M 1:50	Vezető tervező: Eszes Tibor É1-08-0020 9081 Győrújbarát, Komlóhát utca 38.	Rajzsám: ÉK-03
Építető: KUNSZIGET KÖZSÉG ÖNKORMÁNYZATA 9184 Kunsziget, József Attila u. 2.	Építés helye: Kunsziget, Petőfi Sándor. tér 12. hrsz.:277	Statisztus tervező: Nemes József TT-GT-SZÉS 2 08-0281 9030 Győr, Szakajtós utca 10.		É - MUNKACSOPOORT Eszes Tibor 9081 Győrújbarát, Komlóhát utca 38.