


ÉSZAK-KELETI HOMLOKZAT M 1:50
/KOSSUTH TER/

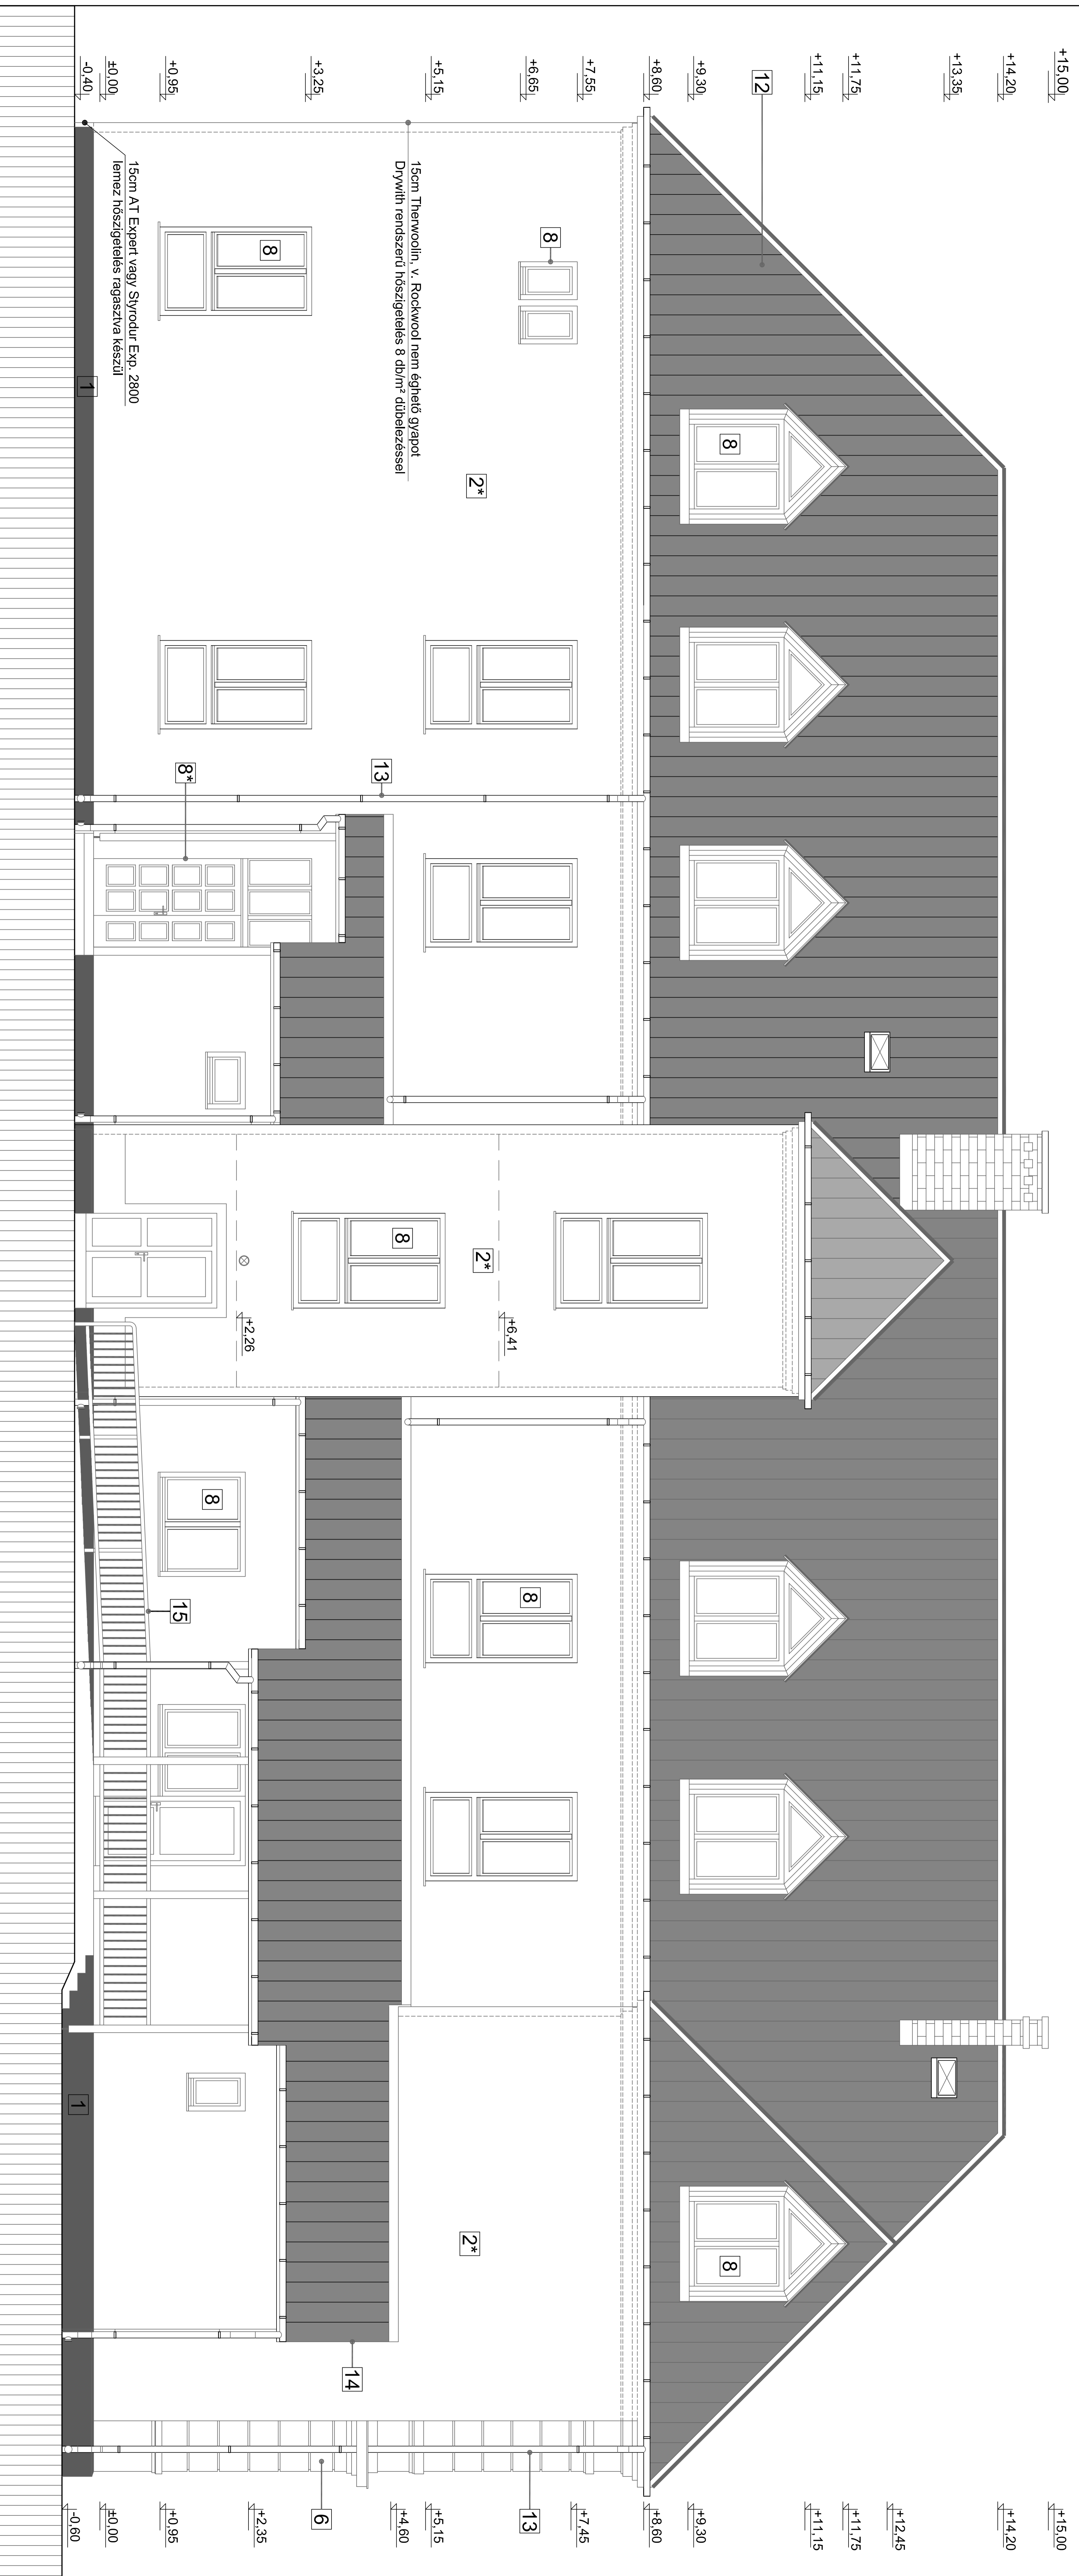

Homlokzati jelek: **Tervezett**

1. Festett diffúz lábazatvakolat új leegző WTA vakolattal. Szürke STO. Louison festéssel.
2. Festett javított mezővakolat, légző javító vakolattal. Légző STO. -WEBER homlokzat festéssel.
- 2*. Flomszemcsés ásványi légző kéregvakolat STO. -WEBER, alatta szálás homlokzati hőszigetelés.
3. Festett síma vakolattagozat, javítással. Légző STO. -WEBER törtfőhő homlokzati festéssel.
4. Festett síma párkánytagozat, javítva légző STO. -WEBER törtfőhő homlokzati festéssel.
5. Festett vakolat mellvéd balluszter tagozat.
6. Festett javított vakolatvéderezés légző STO. -WEBER
7. Festett vakolat-profilozás STO. -WEBER törtfőhő homlokzat festéssel.
8. Meglévő 2010 éve hőszigetelő üveg, fa nyílászáró (olivazöld)
- 8*. Új hőszigetelt bejárati faajtó

Homlokzati jelek: **Tervezett**

9. Meglévő pinceablak, szellőző
10. Meglévő hőszigetelő pinceablak (műanyag)
11. Új VELUX tetőablak k=1,1 W/m²K (110/140) réteg cseréjével
12. TONDACH® natur hornyolt ivesvágású téglavörös tetőcserep
13. Meglévő festett ereszcsonk, és lefolyó
14. Kettős állókörös VM zink fémlemezfedés
15. Hajlított csőkorlát, horganyzott (Ø60mm)
16. Meglévő Napellen rendszer

A terv **±0,00 pontja = Bmt 122,55m**

| | | | | |
|---|--|--|---|---|
| Dátum: | Épület megnevezés: | Rajz megnevezés: | Vezető tervező: | Rajzszám: |
| 2017. október | Kunszigeti Két Tanítási Nyelvű Általános Iskola és AMI épületenergetikai korszerűsítése. Építész TENDER tervé | TERVEZETT HOMLOKZAT M 1:50 | Eszes Tibor É1-08-0020 9081 Győrújbarát, Komlóhát utca 38. | ÉK-05 |
| Építető: | Építés helye: | Statisztikus tervező: | | |
| KUNSZIGET KÖZSÉG ÖNKORMÁNYZATA 9184 Kunsziget, József Attila u. 2. | Kunsziget, Petőfi Sándor. tér 12. hrsz.:277 | Nemes József TT-GT-SZÉS 2 08-0281 9030 Győr, Szakajtós utca 10. | | |
| | | | | É - MUNKACSOPTORT Eszes Tibor 9081 Győrújbarát, Komlóhát utca 38. |