


ÉSZAK-NYUGATI HŐMLOKZAT M 1:50  
/FŐ ÚT/

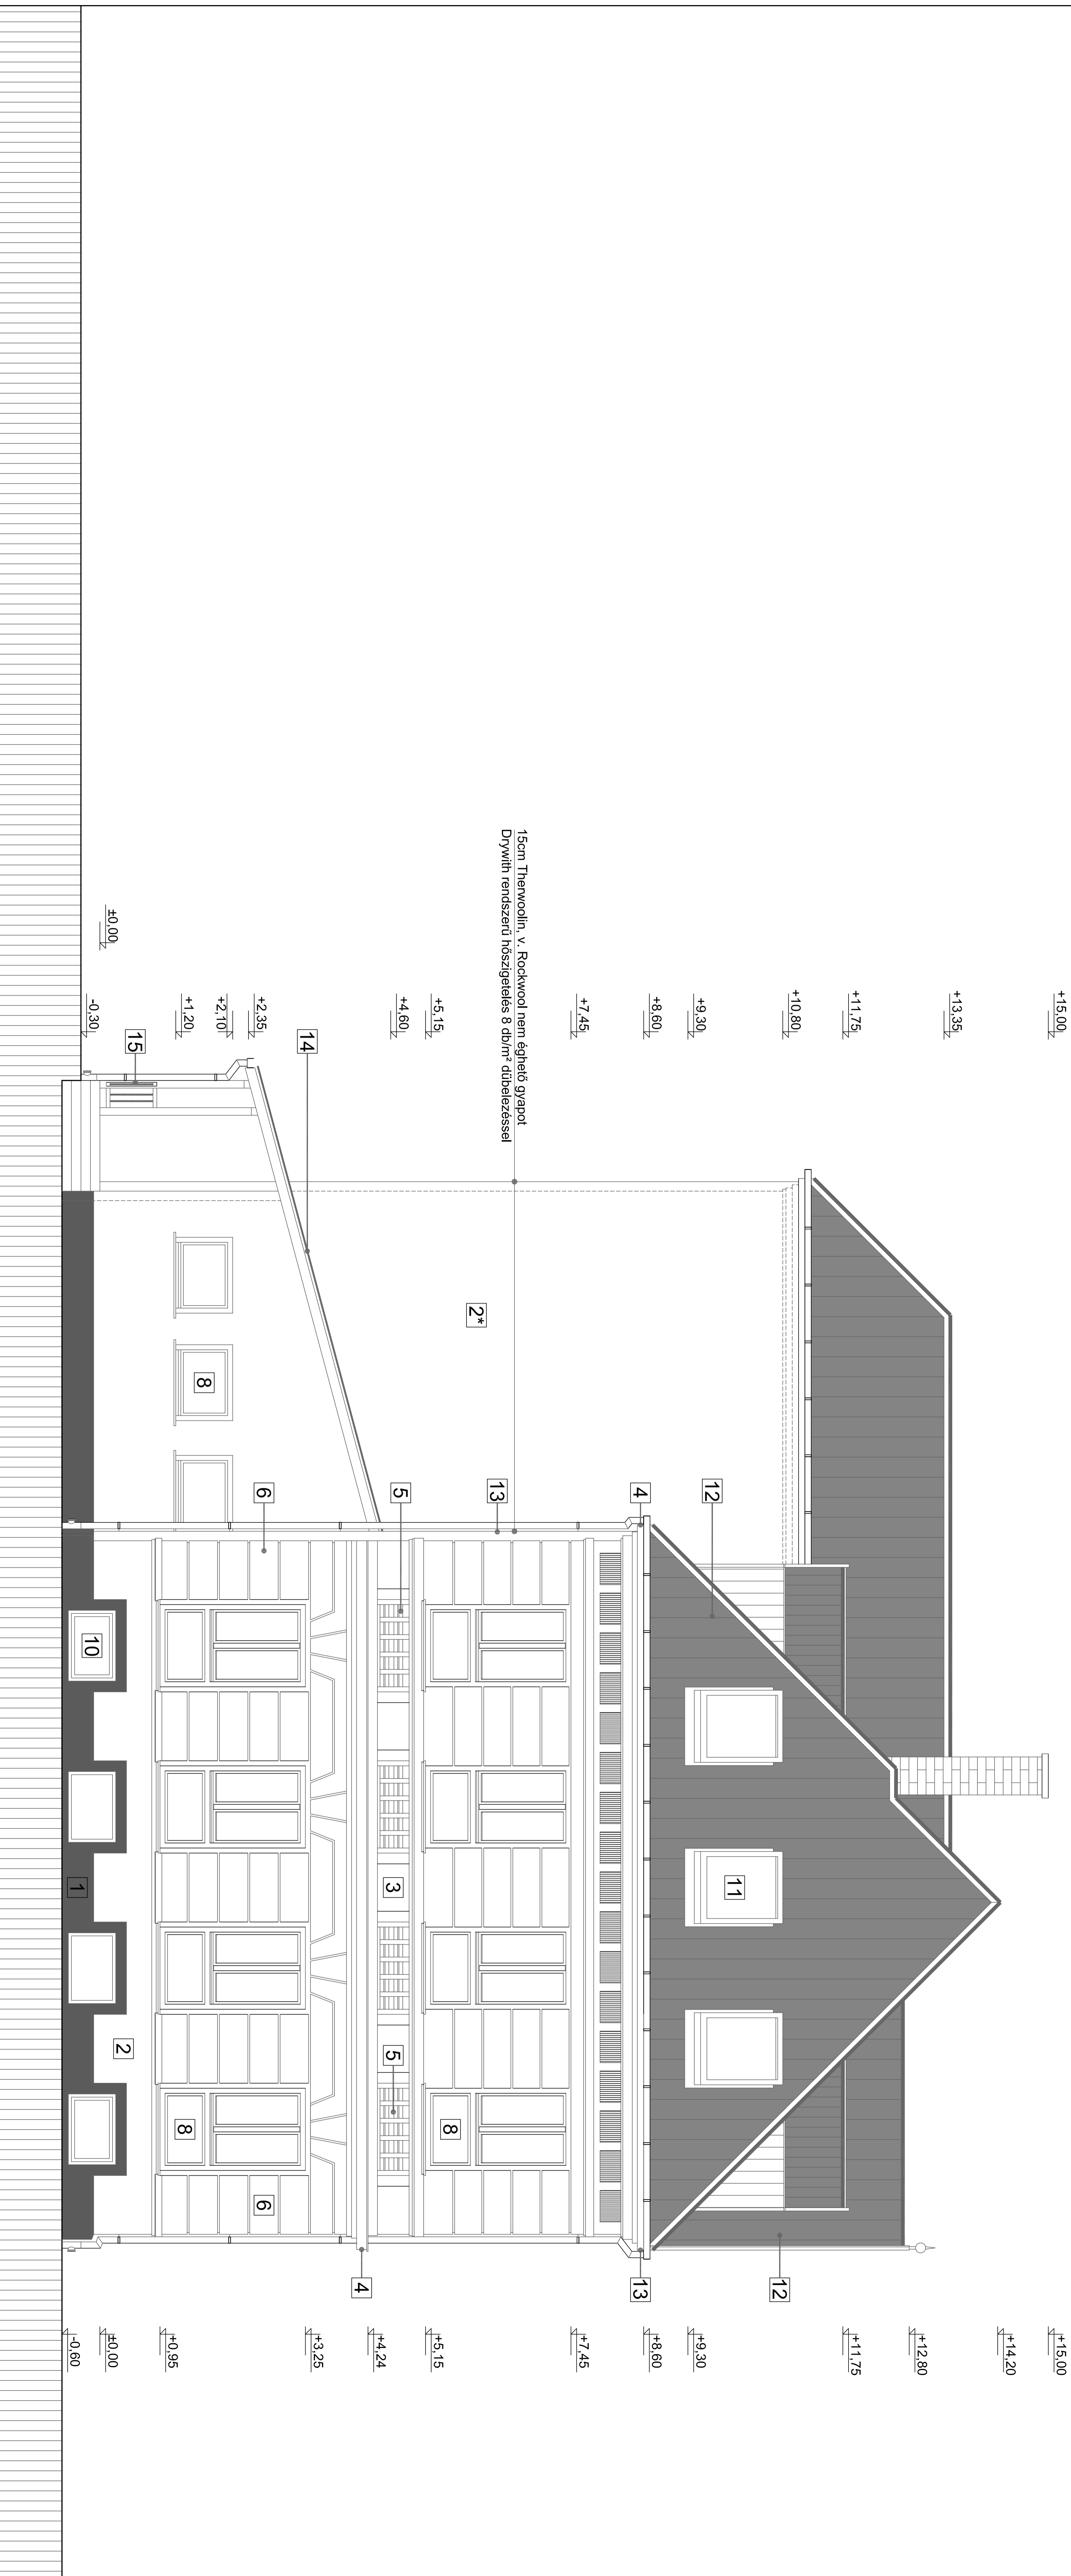

Homlokzati jelek: **Tervezett**

1. Fesített diffúz lábazatvakolat új leegző WTA vakolattal. Szürke STO, Louison festéssel.
2. Fesített javított mezővakolat, légző javító vakolattal. Légző STO, -WEBER homlokzat festéssel.
- 2\*. Flomszemcsés ásványi légző kéregvakolat STO, -WEBER, alatta szűles homlokzati hőszigetelés.
3. Fesített síma vakolattagozat, javítással. Légző STO, -WEBER törtfőher homlokzat festéssel.
4. Fesített síma párkánytagozat, javítva légző STO, -WEBER törtfőher homlokzati festéssel.
5. Fesített vakolat mellvéd balluszter tagozat.
6. Fesített javított vakolatvédekezés légző STO, -WEBER
7. Fesített vakolat-profilozás STO, -WEBER törtfőher homlokzat festéssel.
8. Meglévő 2010 éve hőszigetelő üveg, fa nyílászáró (olivazöld)
- 8\*. Új hőszigetelt bejárati faajtó

Homlokzati jelek: **Tervezett**

9. Meglévő pinceablak, szellőző
10. Meglévő hőszigetelő pinceablak (műanyag)
11. Új VELUX tetőablak k=1,1 W/m<sup>2</sup>K (110/140) rétegk cseréjével
12. TONDACH® natur hornyolt ivesvágású téglavörös tetőcserép
13. Meglévő festett ereszcsonoma, és lefolyó
14. Kettős állókörös VM zink fémlemezfedés
15. Hajlított csőkorlát, horganyzott (Ø60mm)
16. Meglévő Nappelem rendszer

A terv **±0,00 pontja = Bmt 122,55m**

Dátum: 2017. október	Épület megnevezés: Kunszigeti Két Tanítási Nyelvű Általános Iskola és AMI épületenergetikai korszerűsítése. Építész TENDER terve	Rajz megnevezés: Rajz megnevezés: TERVEZETT HOMLOKZAT M 1:50	Vezető tervező: Eszes Tibor É1-08-0020 9081 Győrújbarát, Komlóhát utca 38.	Rajzsám: <b>ÉK-04</b>	É - MUNKACSOPIORT
Építető: KUNSZIGET KÖZSÉG ÖNKORMÁNYZATA 9184 Kunsziget, József Attila u. 2.	Építés helye: Kunsziget, Petőfi Sándor. tér 12. hrsz.:277	Statisztikus tervező: Nemes József TT-GT-SZÉS 2 08-0281 9030 Győr, Szakajtós utca 10.	9081 Győrújbarát, Komlóhát utca 38.	9081 Győrújbarát, Komlóhát utca 38.	9081 Győrújbarát, Komlóhát utca 38.