


Vt	SZ	50
	7,5	500-K 40

Jelmagyarázat:

	Zöldfelület
	Burkolt felület
	Aszfalt felület
	Személy bejárat
	Gépjármű behajtó

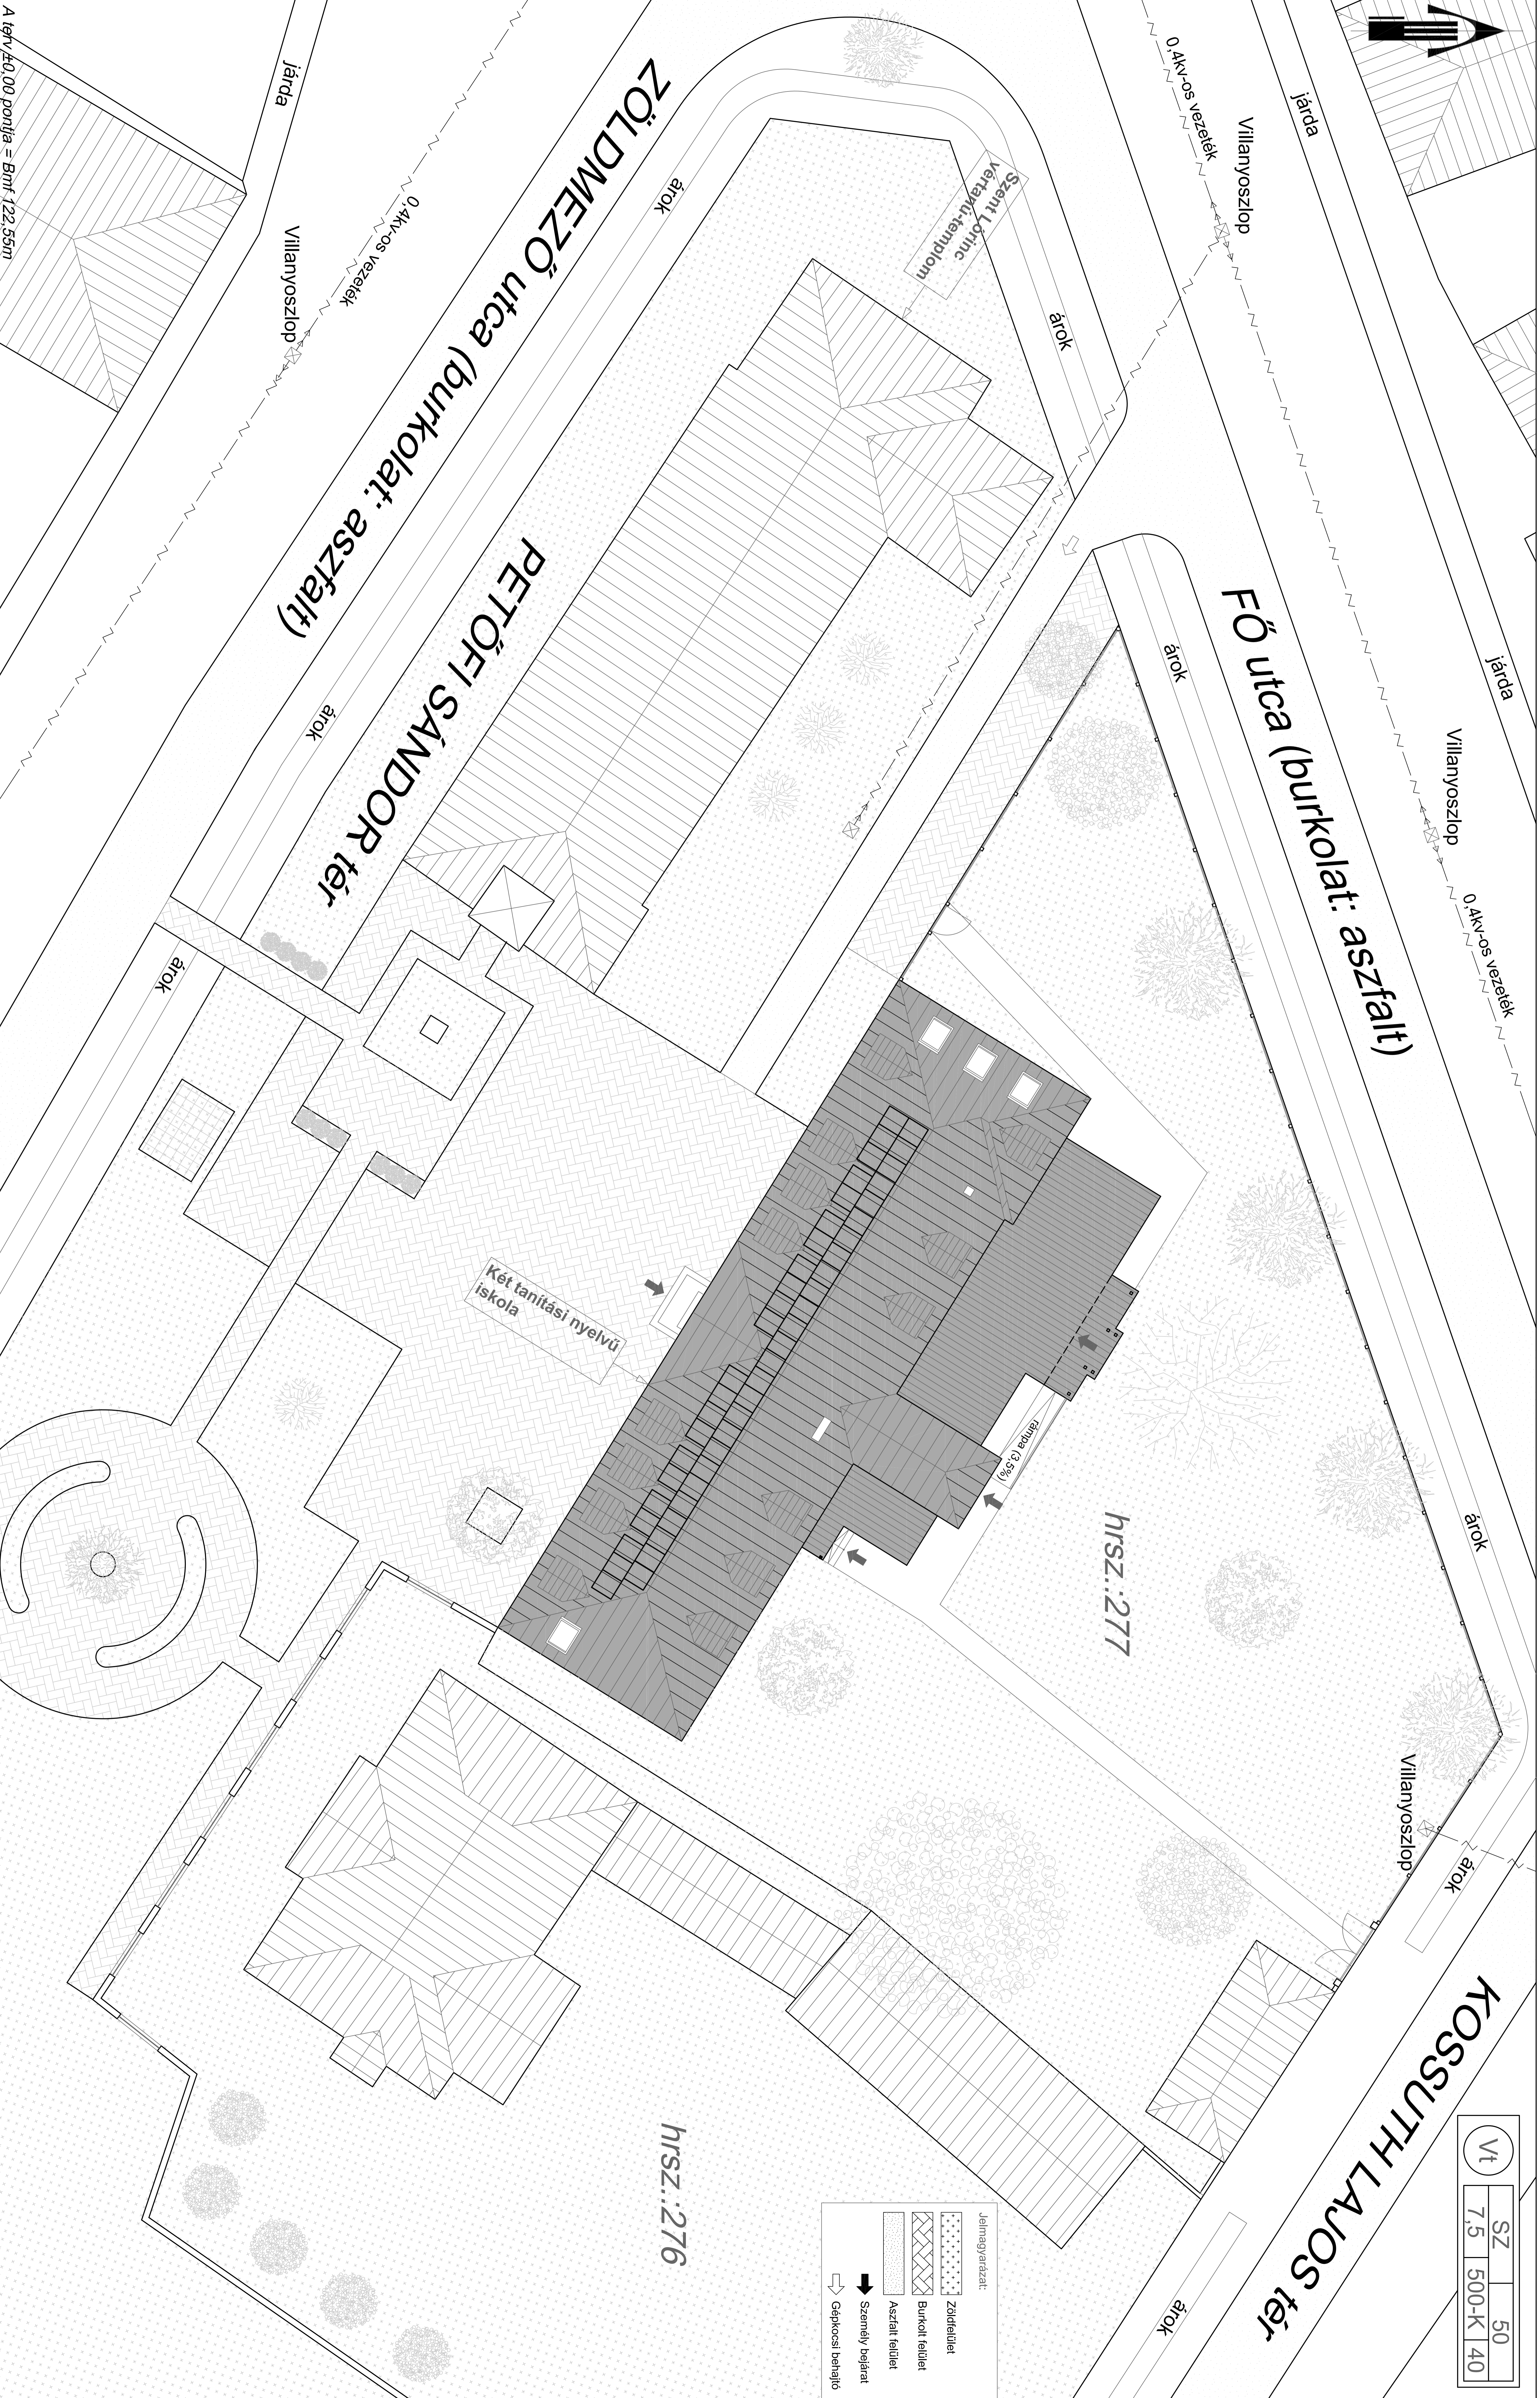

Dátum: 2017. október	Épület megnevezés: Kunszigeti Két Tanítási Nyelvű Általános Iskola és AMI épületenergetikai korszerűsítése.	Rajz megnevezés: HELYSZÍNRAJZ M 1:500	Vezető tervező: Eszes Tibor É-1-08-0020 9081 Győrújbarát, Komlóhát utca 38.	Rajzszám: H-01
A terv 40,00 pontja = Bmf 122,55m	Építész TENDER terve	Statisztus tervező: Nemes József TT-GT-SZESZ 2 08-0281 9030 Győr, Szakajtós utca 10.	Építési helye: Kunsziget, Petőfi Sándor. tér 12. hrsz.:277	É - MUNKACSOPORT Eszes Tibor 9081 Győrújbarát, Komlóhát utca 38.